


KEMMLER WASSERLEITUNGSSCHACHT RECHTECKIG 140 x 140 CM

DIN 4281, Falzausführung, Betongüte C40/50, monolithisch gegossen, Schalungserhärtet, ohne Steigbügel.

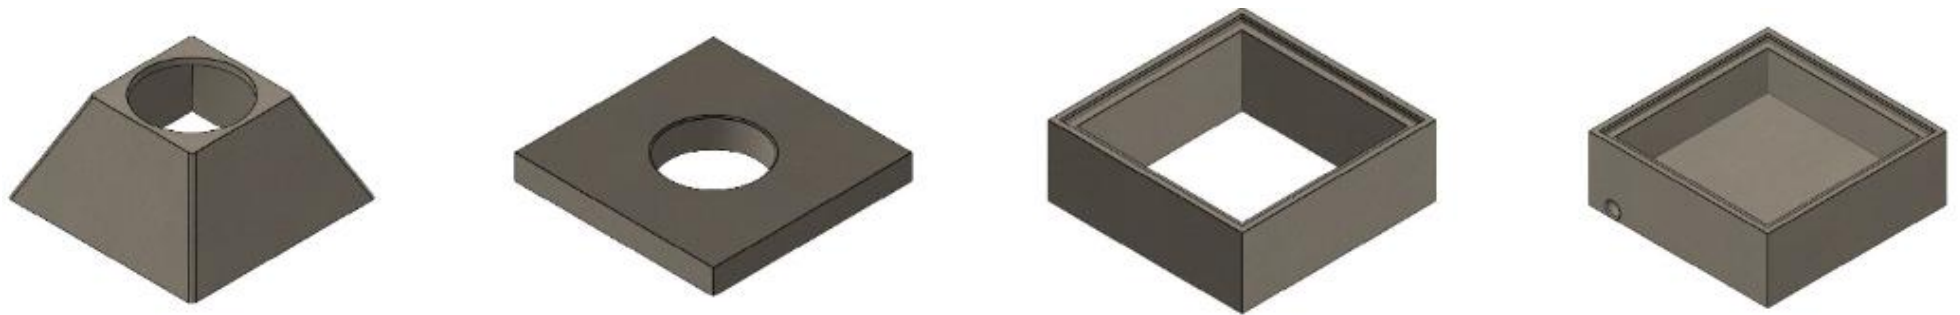

SCHATTEIL	LICHTE HÖHE	GEWICHT	WANDUNG
Konus 625 mm Öffnung zentrisch	700 mm	1700 Kg	10 cm
Abdeckplatte 625 mm Öffnung zentrisch	200 mm	1500 Kg	10 cm
Schachtring	500 mm	1000 Kg	10 cm
Schachtring	750 mm	1400 Kg	10 cm
Schachtring	1000 mm	2000 Kg	10 cm
WL-Schachtunterteil inkl. Kellersinkkasten 15 x15 cm	500 mm	2000 Kg	10 cm

Weitere Ausführungen auf Anfrage.